BULLAWARIDE WATER PAN EMBANKMENT CROSS SECTION.

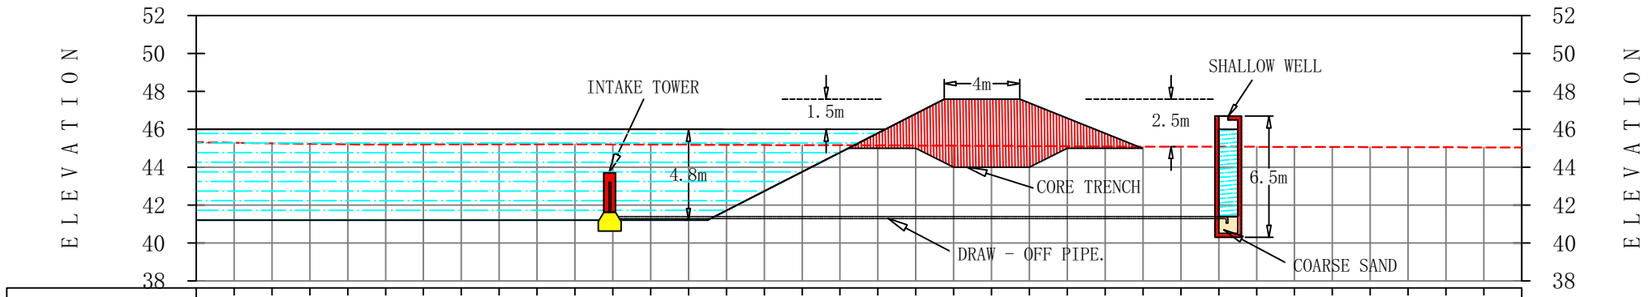

STATIONS (m)	GENERAL GROUND LEVEL (m amsl)	EXCAVATION (m)	FILL (m)
0+002	45.29	4.09	
0+004	45.26	4.06	
0+006	45.23	4.03	
0+008	45.20	4.01	
0+010	45.19	4.00	
0+012	45.20	4.00	
0+014	45.20	4.00	
0+016	45.20	4.01	
0+018	45.21	4.01	
0+020	45.20	4.01	
0+022	45.20	4.00	
0+024	45.19	3.99	
0+026	45.18	3.99	
0+028	45.18	3.47	
0+030	45.17	2.44	
0+032	45.17	1.41	
0+034	45.16	0.38	
0+036	45.15		0.65
0+038	45.14		1.68
0+040	45.13		2.45
0+042	45.12		2.46
0+044	45.11		2.27
0+046	45.10		1.48
0+048	45.09		0.69
0+050	45.09		
0+052	45.08		
0+054	45.08		
0+056	45.07		
0+058	45.07		
0+060	45.06		
0+062	45.06		
0+064	45.05		
0+066	45.05		
0+068	45.04		